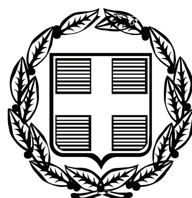


ΕΦΗΜΕΡΙΣ ΤΗΣ ΚΥΒΕΡΝΗΣΕΩΣ

ΤΗΣ ΕΛΛΗΝΙΚΗΣ ΔΗΜΟΚΡΑΤΙΑΣ

ΤΕΥΧΟΣ ΤΕΤΑΡΤΟ **Αρ. Φύλλου 485**

27 Οκτωβρίου 2009

ΠΕΡΙΕΧΟΜΕΝΑ

ΑΠΟΦΑΣΕΙΣ

ΑΠΟΦΑΣΕΙΣ

Αριθμ. 2683 (1)

Κήρυξη ως αναδασωτέας έκτασης εμβαδού 385,750 στρ., στη θέση «Πάνορμος», περιφέρειας Δ.Δ. Σκοπέλου του Δήμου Σκοπέλου, του Νομού Μαγνησίας

Ο ΓΕΝΙΚΟΣ ΓΡΑΜΜΑΤΕΑΣ ΠΕΡΙΦΕΡΕΙΑΣ ΘΕΣΣΑΛΙΑΣ

Έχοντας υπόψη:

1. Τις διατάξεις του ν. 3200/1955 «Περί Διοικητικής Αποκέντρωσης» όπως τροποποιήθηκαν και συμπληρώθηκαν, μεταγενέστερα, με το ν.δ. 532/1970.

2. Τις διατάξεις του άρθρου 117, παρ. 3 του Συντάγματος της Χώρας.

3. Τις διατάξεις του ν. 998/1979 «Περί προστασίας των Δασών και των Δασικών εν γένει εκτάσεων «ΧΩΡΑΣ» και ειδικότερα: α) του άρθρου 38, παρ. 1 και β) του άρθρου 41 παρ 1 και 3.

4. Τις υπ' αριθμ. α) 160417/1180/8.7.1980 και β) 182447/3049/24.9.1980 διαταγές του Υπουργείου Γεωργίας σχετικές με την κήρυξη εκτάσεων ως αναδασωτέων.

5. Τις διατάξεις του ν. 2503/30.5.1997 «Περί διοίκησης, αποκέντρωσης, στελέχωσης της Περιφέρειας κ.α. διατάξεις».

6. Την υπ' αριθμ. 5851/10.7.2007 (ΦΕΚ 1157/τ.Β΄/2007) απόφαση του Γ. Γ. Περιφέρειας Θεσσαλίας «Περί μεταβίβασης αρμοδιοτήτων του Γ. Γ. Περιφέρειας Θεσσαλίας στο Γενικό Διευθυντή της Περιφέρειας και στους Προϊσταμένους των Διευθύνσεων και των Τμημάτων της Περιφέρειας», όπως τροποποιήθηκε με την υπ' αριθμ. 8756/67345/19.8.2008 (ΦΕΚ 1907/τ.Β΄/18.9.2008) απόφασή του.

7. Το υπ' αριθμ. 1611/12.8.2009 έγγραφο του Δασαρχείου Σκοπέλου, με το οποίο εισηγείται την κήρυξη ως αναδασωτέας, της αναφερόμενης στο θέμα έκτασης, αποφασίζουμε:

Κηρύσσουμε ως αναδασωτέα, δημόσια διακατεχόμενη έκταση, εμβαδού τριακοσίων ογδόντα πέντε στρεμμάτων και επτακοσίων πενήντα χιλιοστών του στρέμματος (385,750 στρ.), στη θέση «Πάνορμος», περιφέρειας Δ.Δ. Σκοπέλου, του Δήμου Σκοπέλου, του Νομού Μαγνησίας της οποίας η δασική βλάστηση καταστράφηκε από πυρκαγιά, στις 28.7.2009. Η έκταση αυτή απεικονίζεται με στοιχεία 1, 2, 3, 4, ..., 28, 29, 30, 1, στο προσαρτημένο στην παρούσα απόφασή μας τοπογραφικό διάγραμμα, κλίμακας 1:10000, το οποίο αποτελεί αναπόσπαστο μέρος αυτής και έχει όρια:

Ανατολικά : Δάσος χαλεπίου πεύκης με υπόροφο αείφυλλων πλατύφυλλων.

Δυτικά : Θάλασσα.

Βόρεια : Δάσος χαλεπίου πεύκης με υπόροφο αείφυλλων πλατύφυλλων.

Νότια : Δασική έκταση αείφυλλων πλατύφυλλων και δάσος χαλεπίου πεύκης με υπόροφο αείφυλλων πλατύφυλλων.

Σκοπός της κήρυξης της ανωτέρω έκτασης ως αναδασωτέας είναι, η διατήρηση του δασικού χαρακτήρα αυτής, ο αποκλεισμός διάθεσής της για άλλη χρήση και η αποκατάσταση με φυσική αναγέννηση της καταστραφείσης δασικής βλάστησης αποτελούμενης από δάσος χαλεπίου πεύκης με υπόροφο αείφυλλων πλατύφυλλων (πρίνο, σχίνο, κουμαριά και κέδρο), με βαθμό συγκόμωσης του ανωρόφου μεγαλύτερου του 0,60 και του υπορόφου μεγαλύτερου του 0,40.

Η απόφαση αυτή να δημοσιευθεί στην Εφημερίδα της Κυβερνήσεως.

Λάρισα, 2 Σεπτεμβρίου 2009

Ο Γενικός Γραμματέας Περιφέρειας
ΦΩΤΙΟΣ ΓΚΟΥΠΑΣ


ΤΟΠΟΓΡΑΦΙΚΟ ΔΙΑΓΡΑΜΜΑ ΕΚΤΑΣΗΣ ΠΟΥ ΚΑΗΚΕ ΤΗΝ 28-7-2009 ΣΤΗΝ ΘΕΣΗ ΄΄ΠΑΝΟΡΜΟΣ΄΄ ΤΟΥ ΔΗΜΟΥ ΣΚΟΠΕΛΟΥ, ΝΗΣΟΥ ΣΚΟΠΕΛΟΥ, ΝΟΜΟΥ ΜΑΓΝΗΣΙΑΣ ΣΥΝΟΛΙΚΟΥ ΕΜΒΑΔΟΥ Ε=385,75 στρ. ΑΠΟΤΕΛΟΥΜΕΝΗ ΑΠΟ ΧΑΛΕΠΙΟ ΠΕΥΚΗ ΜΕ ΥΠΟΡΟΦΟ ΑΕΙΦΥΛΛΩΝ ΠΛΑΤΥΦΥΛΛΩΝ .

ΑΝΗΚΕΙ ΣΤΗΝ ....2683/2-9-2009........ΑΠΟΦΑΣΗ Γ. Γ. ΠΕΡΙΦΕΡΕΙΑΣ ΘΕΣΣΑΛΙΑΣ

ΚΑΕΙΣΑ ΕΚΤΑΣΗ

ΚΛΙΜΑΚΑ 1:10000

ΣΥΝΤΕΤΑΓΜΕΝΕΣ ΟΡΙΩΝ		
ΣΗΜΕΙΑ	Χ	Ψ
1	470277,65	4327489,42
2	470132,12	4327414,38
3	469975,51	4327647,84
4	470015,22	4327659,75
5	470052,95	4327726,25
6	470063,87	4327813,58
7	470089,67	4327841,38
8	470168,51	4328068,36
9	470131,60	4328228,24
10	470141,25	4328255,47
11	470098,19	4328420,28
12	470221,82	4328393,61
13	470379,31	4328413,54
14	470409,50	4328221,60
15	470379,50	4328152,60
16	470410,30	4328078,40
17	470440,40	4328087,20
18	470483,80	4328070,90
19	470519,00	4328026,70
20	470572,70	4327997,50
21	470617,80	4327990,00
22	470607,00	4327801,90
23	470569,20	4327727,20
24	470568,00	4327668,70
25	470603,00	4327618,00
26	470569,40	4327579,00
27	470546,85	4327521,00
28	470526,00	4327494,60
29	470439,00	4327482,00
30	470367,40	4327519,90
Οι Συντεταγμένες των κορυφών είναι στο σύστημα Ε.Γ.Σ.Α. 87		

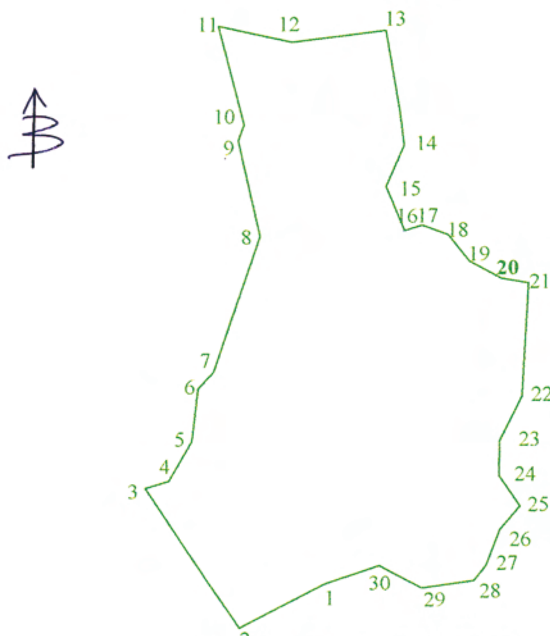

ΧΑΡΤΗΣ ΠΡΟΣΑΝΑΤΟΛΙΣΜΟΥ

ΚΛΙΜΑΚΑ 1: 50000



Σκόπελος 11-8-2009
Ο Συντάκτης

Κων/νος Γαβριηλίδης
Δασολόγος με βαθμό Β΄



ΘΕΩΡΗΘΗΚΕ
Σκόπελος 11-8-2009
Ο Αναπληρωτής Προϊστάμενος
Δασαρχείου Σκοπέλου

Κων/νος Γαβριηλίδης
Δασολόγος με βαθμό Β΄



ΘΕΩΡΗΘΗΚΕ
Λάρισα 2-9-2009
Ο Γενικός Γραμματέας Περιφέρειας
Θεσσαλίας

Γκούμας Φώτιος

Αριθμ. 2662 (2)

Κήρυξη ως αναδασωτέας, έκτασης εμβαδού 3,203 στρ., στη θέση «Παλαιοκάπιστα» Κεραμιδιού, περιφέρειας Δ.Δ. Καναλίων του Δήμου Κάρλας του Νομού Μαγνησίας.

Ο ΓΕΝΙΚΟΣ ΓΡΑΜΜΑΤΕΑΣ ΠΕΡΙΦΕΡΕΙΑΣ ΘΕΣΣΑΛΙΑΣ

Έχοντας υπόψη:

1. Τις διατάξεις του ν. 3200/1955 «Περί Διοικητικής Αποκέντρωσης» όπως τροποποιήθηκαν και συμπληρώθηκαν, μεταγενέστερα, με το ν.δ. 532/1970.

2. Τις διατάξεις του άρθρου 117 παρ. 3 του Συντάγματος της Χώρας.

3. Τις διατάξεις του ν. 998/1979 «Περί προστασίας των Δασών και των Δασικών εν γένει εκτάσεων της Χώρας» και ειδικότερα: α) του άρθρου 38 παρ. 1 και β) του άρθρου 41 παρ. 1 και 3.

4. Τις υπ' αριθμ. α) 160417/1180/8.7.1980 και β) 182447/3049/24.9.1980 διαταγές του Υπουργείου Γεωργίας σχετικές με την κήρυξη εκτάσεων ως αναδασωτέων.

5. Τις διατάξεις του ν. 2503/30.5.1997 «Περί διοίκησης αποκέντρωσης στελέχωσης της Περιφέρειας κ.α. διατάξεις».

6. Την υπ' αριθμ. 5851/10.7.2007 (ΦΕΚ 1157/τ.Β'/2007) απόφαση του Γ. Γ. Περιφέρειας Θεσσαλίας «Περί μεταβίβασης αρμοδιοτήτων του Γ. Γ. Περιφέρειας Θεσσαλίας στο Γενικό Διευθυντή της Περιφέρειας και στους Προϊσταμένους των Διευθύνσεων και των Τμημάτων της Περιφέρειας», όπως τροποποιήθηκε με την υπ' αριθμ. 8756/67345/19.8.2008 (ΦΕΚ 1907/τ.Β΄/18.9.2008) απόφασή του.

7. Το υπ' αριθμ. 4474/13.8.2009 έγγραφο του Δασαρχείου Βόλου, με το οποίο εισηγείται την κήρυξη ως αναδασωτέας της αναφερόμενης στο θέμα έκτασης, αποφασίζουμε:

Κηρύσσουμε ως αναδασωτέα κοινοτική δασική έκταση εμβαδού τριών στρεμμάτων και διακοσίων τριών χιλιοστών του στρέμματος (3,203 στρ.), στη θέση «Παλαιοκάπιστα» Κεραμιδιού περιφέρειας Δ.Δ. Καναλίων του Δήμου Κάρλας του Νομού Μαγνησίας, της οποίας η βλάστηση καταστράφηκε από πυρκαγιά, στις 15.6.2009. Η έκταση αυτή απεικονίζεται με στοιχεία 1, 2, 3, 4, 5, 6, 7, 8, 9, 10, 11, 1, στο προσαρτημένο στην παρούσα απόφασή μας τοπογραφικό διάγραμμα, κλίμακας 1:1000, το οποίο αποτελεί αναπόσπαστο μέρος αυτής και έχει όρια:

Ανατολικά: Δασική έκταση αείφυλλων πλατύφυλλων και ελαιώνα Χαλκιά

Δυτικά : Αμυγδαλεώνα Αφων Αντωνάκη

Βόρεια : Αμυγδαλεώνα Αφων Αντωνάκη

Νότια : Αμυγδαλεώνα Παπανικολάου και δασική έκταση.

Σκοπός της κήρυξης της ανωτέρω έκτασης ως αναδασωτέας είναι, η διατήρηση του δασικού χαρακτήρα αυτής ο αποκλεισμός διάθεσής της για άλλη χρήση και η αποκατάσταση με φυσική αναγέννηση της καταστραφείσης δασικής βλάστησης αποτελούμενης από δασικά είδη της διαπλάσεως των αείφυλλων πλατύφυλλων (πρίνος κυρίως), με βαθμό συγκομώσεως 0,7 περίπου.

Η απόφαση αυτή να δημοσιευθεί στην Εφημερίδα της Κυβερνήσεως.

Λάρισα, 2 Σεπτεβρίου 2009

Ο Γενικός Γραμματέας
ΦΩΤΙΟΣ ΓΚΟΥΠΑΣ

ΠΕΡΙΦΕΡΕΙΑ ΘΕΣΣΑΛΙΑΣ
ΓΕΝ. Δ/ΝΣΗ ΠΕΡΙΦΕΡΕΙΑΣ
Δ/ΝΣΗ ΔΑΣΩΝ ΜΑΓΝΗΣΙΑΣ
ΔΑΣΑΡΧΕΙΟ ΒΟΛΟΥ

Ανήκει στην αριθμ. 2662/2-9-2009 απόφαση του Γενικού Γραμματέα Περιφέρειας Θεσσαλίας


ΤΟΠΟΓΡΑΦΙΚΟ ΔΙΑΓΡΑΜΜΑ
Της εκτάσεως που κάηκε
Κλίμακα 1:1000


ΔΗΜΟΣ : Κάρλας
ΔΙΟΙΚ. ΠΕΡΙΦ. Δ.Δ.:Καναλίων:
ΘΕΣΗ : Παλιοκάπιστα
ΚΥΡΙΟΤΗΤΑ: κοιν. Κεραμιδίου
ΕΜΒΑΔΟΝ :3203 m^2

ΧΑΡΤΗΣ ΠΡΟΣΑΝΑΤΟΛΙΣΜΟΥ

Κλίμακας 1:50000
Φύλλο Αγιάς

✱ καείσα έκταση

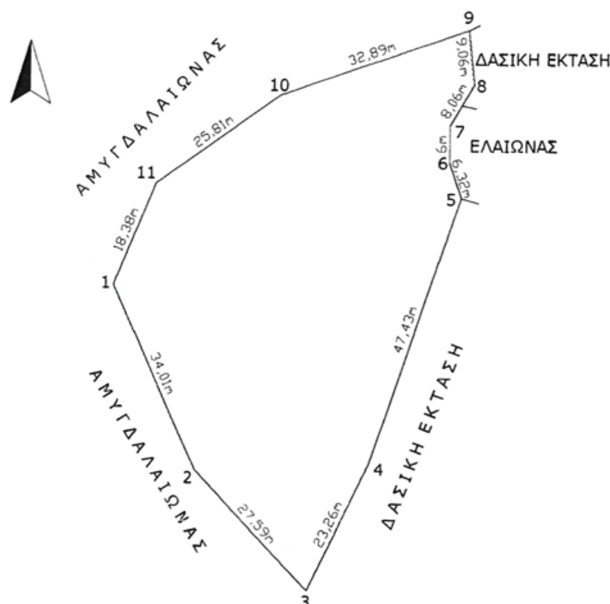

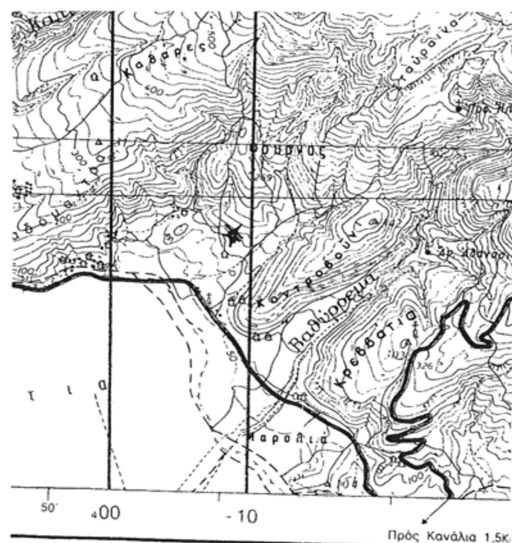

ΣΥΝΤΕΤΑΓΜΕΝΕΣ ΚΟΡΥΦΩΝ

ΣΗΜΕΙΟ	Χ	Υ
1	400887	4374427
2	400901	4374396
3	400920	4374376
4	400930	4374397
5	400945	4374442
6	400943	4374448
7	400943	4374454
8	400947	4374461
9	400946	4374470
10	400915	4374459
11	400894	4374444

ΕΘΝΙΚΟ ΤΥΠΟΓΡΑΦΕΙΟ
Για τεχνικούς λόγους στο σχεδιάγραμμα, έγινε σμίκρυνση, κατά ποσοστό 79%

Βόλος 12 - 8 - 2009
Η Συντάκτρια
Περλέρου Ανθούλα
Δασοπόνος

Βόλος 13 - 8 - 2009
Ο Δασάρχης Βόλου
Κουτσούκος Ιωάννης
Δασολόγος

Λάρισα 2 - 9 - 2009
Ο Γενικός Γραμματέας Περιφέρειας Θεσσαλίας
Φώτιος Γκούπας

Αριθμ. 12100 (3)

Περί της παραχώρησης Δημόσιας έκτασης με αριθ.-92ε Διανομής αγροκτήματος έτους 1934 στην εκτός σχεδίου περιοχή Νεοκαισάρειας Δήμου Ανατολής Ν. Ιωαννίνων, ιδιοκτησίας Νομ/κής Αυτ/σης Ιωαννίνων (ΝΑΙ), που βρίσκεται εντός της Ζ.Ο.Ε. περιοχή με στοιχείο 3, στην Ελληνική Εταιρία Προστασίας και Αποκατάστασης Αναπήρων Παίδων (Παράρτημα Ιωαννίνων) με σκοπό ανέγερσης κτιρίων κοινής ωφελείας.

Ο ΝΟΜΑΡΧΗΣ ΙΩΑΝΝΙΝΩΝ

Έχοντας υπόψη τις διατάξεις:

● Του άρθρου 3 παράγραφος 1 και του άρθρου 8 παράγραφος 13 «Καθορισμός χρήσεων παραχωρούμενων δημοσίων εκτάσεων» του ν. 1512 της 11/11.1.1985 (ΦΕΚ-4Α') όπως και οι εγκύκλιοι υπ' αριθμ. 78266/4048/30/9.7.1993 (Ε-30/93) «καθορισμός χρήσης γης για παραχώρηση δημοσίων εκτάσεων βάσει του άρθ.-3 του ν. 1512/1985 και υπ' αριθμ. 10095/28/02 «αρμοδιότητα προσδιορισμού χρήσης εκτάσεων του Δημοσίου».

● Του άρθ.-26 του ν. 1337/1983 (ΦΕΚ-33/Α/14.3.1983) «Θέσεις κτιρίων δημοσίων ή κοινωφελών σκοπών εκτός σχεδίου».

● Του π.δ./5.5.1989 (ΦΕΚ-297/Δ/17.5.1989) «Καθορισμός ζώνης οικιστικού ελέγχου, ΖΟΕ κατώτατου ορίου κατάτμησης και λοιπών όρων και περιορισμών δόμησης...» και ειδικότερα το άρθρο 3 παράγραφοι (Ζ και Κ) περιοχή με στοιχείο 3.

● Του άρθρου 3 του ν.δ. της 17.7.1923 (ΦΕΚ-228/Α΄/16.8.1923) «Περί σχεδίων πόλεουν και κωμών του Κράτους» όπως μεταγενέστερα τροποποιήθηκαν και συμπληρώθηκαν.

● Του π.δ. της 24/31.5.1985 (ΦΕΚ-270Δ') περί τροποποίησης των όρων και περιορισμών δόμησης στις εκτός σχεδίου περιοχές.

● Του ν. 2218/1994 [ΦΕΚ-90/Α/1994] «Ίδρυση Νομαρχιακής Αυτοδιοίκησης Ιωαννίνων».

● Του ν. 2831/2000 (ΦΕΚ-140/Α) και ειδικότερα το άρθρο 29 αυτού όπως τροποποιήθηκε και ισχύει με το άρθρο 10 του ν. 3044/27.8.2002 (ΦΕΚ-197/27.8.2002) «...και ρυθμίσεις άλλων θεμάτων αρμοδιότητας Υπουργείου Περιβάλλοντος, Χωροταξίας και Δημοσίων Έργων».

● Της υπ' αριθμ. 376/9.7.2003 απόφασης του Νομαρχιακού Συμβουλίου Ιωαννίνων «Τροποποίηση-κωδικοποίηση του Οργανισμού Εσωτερικής Οργάνωσης και Λειτουργίας των Υπηρεσίας της Ν.Α.Ι.», που δημοσιεύθηκε στην Εφημερίδα της Κυβερνήσεως και ισχύει από τις 18.7.2003 (ΦΕΚ-989/Β/18.7.2003).

● Της υπ' αριθμ. 4899/2.2.2009 απόφασης Δ/νσης Νομοθετικού Έργου ΥΠΕΧΩΔΕ «Αρμοδιότητα εγκρίσεως παρεκκλίσεων σε εκτός σχεδίου περιοχές κατά τις διατάξεις του π.δ/τος της 6/17.10.1978 (ΦΕΚ-580/Δ), όπως ισχύει».

● Την γνωμοδότηση του ΣΧΟΠ Ν. Ιωαννίνων όπως διατυπώθηκε με την υπ' αριθμ.-17η /13.10.2009 (θέμα 3ο) πράξη του, αποφασίζουμε:

Τον καθορισμό της χρήσης γης αγροκτήματος (εντός Ζ.Ο.Ε. περιοχή με στοιχείο 3 στην οποία επιτρέπονται οι χρήσεις των κτηρίων δημοσίων ή κοινωφελών σκοπών και κτηρίων κοινής ωφελείας) του προς παραχώρηση υπ' αριθ.-92^{ε} τεμαχίου Διανομής Αγροκτήματος Νεοκαισάρειας Δήμου Ανατολής, με 2 στοιχεία [Α-Β-Γ-Δ-Α] εμβαδού 15.000 μ, από τη Νομ/κή Αυτ/ση Ιωαννίνων (Ν.Α.Ι.) στην Ελληνική Εταιρία Προστασίας και Αποκατάστασης Αναπήρων Παίδων παραρτήματος Ιωαννίνων (ΕΛΕΠΑΠ), για την κατασκευή σπιτιών προστατευμένης διαβίωσης για ενήλικα ανάπηρα άτομα καθώς και ξενώνων βραχείας παραμονής τους για την κάλυψη έκτατων αναγκών.

Ο καθορισμός των όρων δόμησης γίνεται με την έγκριση τοπικού ρυμοτομικού σχεδίου σύμφωνα με τις διατάξεις του άρθρου 26 του ν. -1337/1983.


Με τις κανονιστικές διατάξεις της Απόφασης αυτής δεν προκαλείται δαπάνη σε βάρος του Δημοσίου ή του Ο.Τ.Α. κατά τις διατάξεις του άρθρου 29Α του ν. 2081/1992.


Η απόφαση αυτή να δημοσιευθεί στην Εφημερίδα της Κυβερνήσεως.

Ιωάννινα, 19 Οκτωβρίου 2009

Ο Νομάρχης

ΑΛΕΞΑΝΔΡΟΣ ΚΑΧΡΙΜΑΝΗΣ

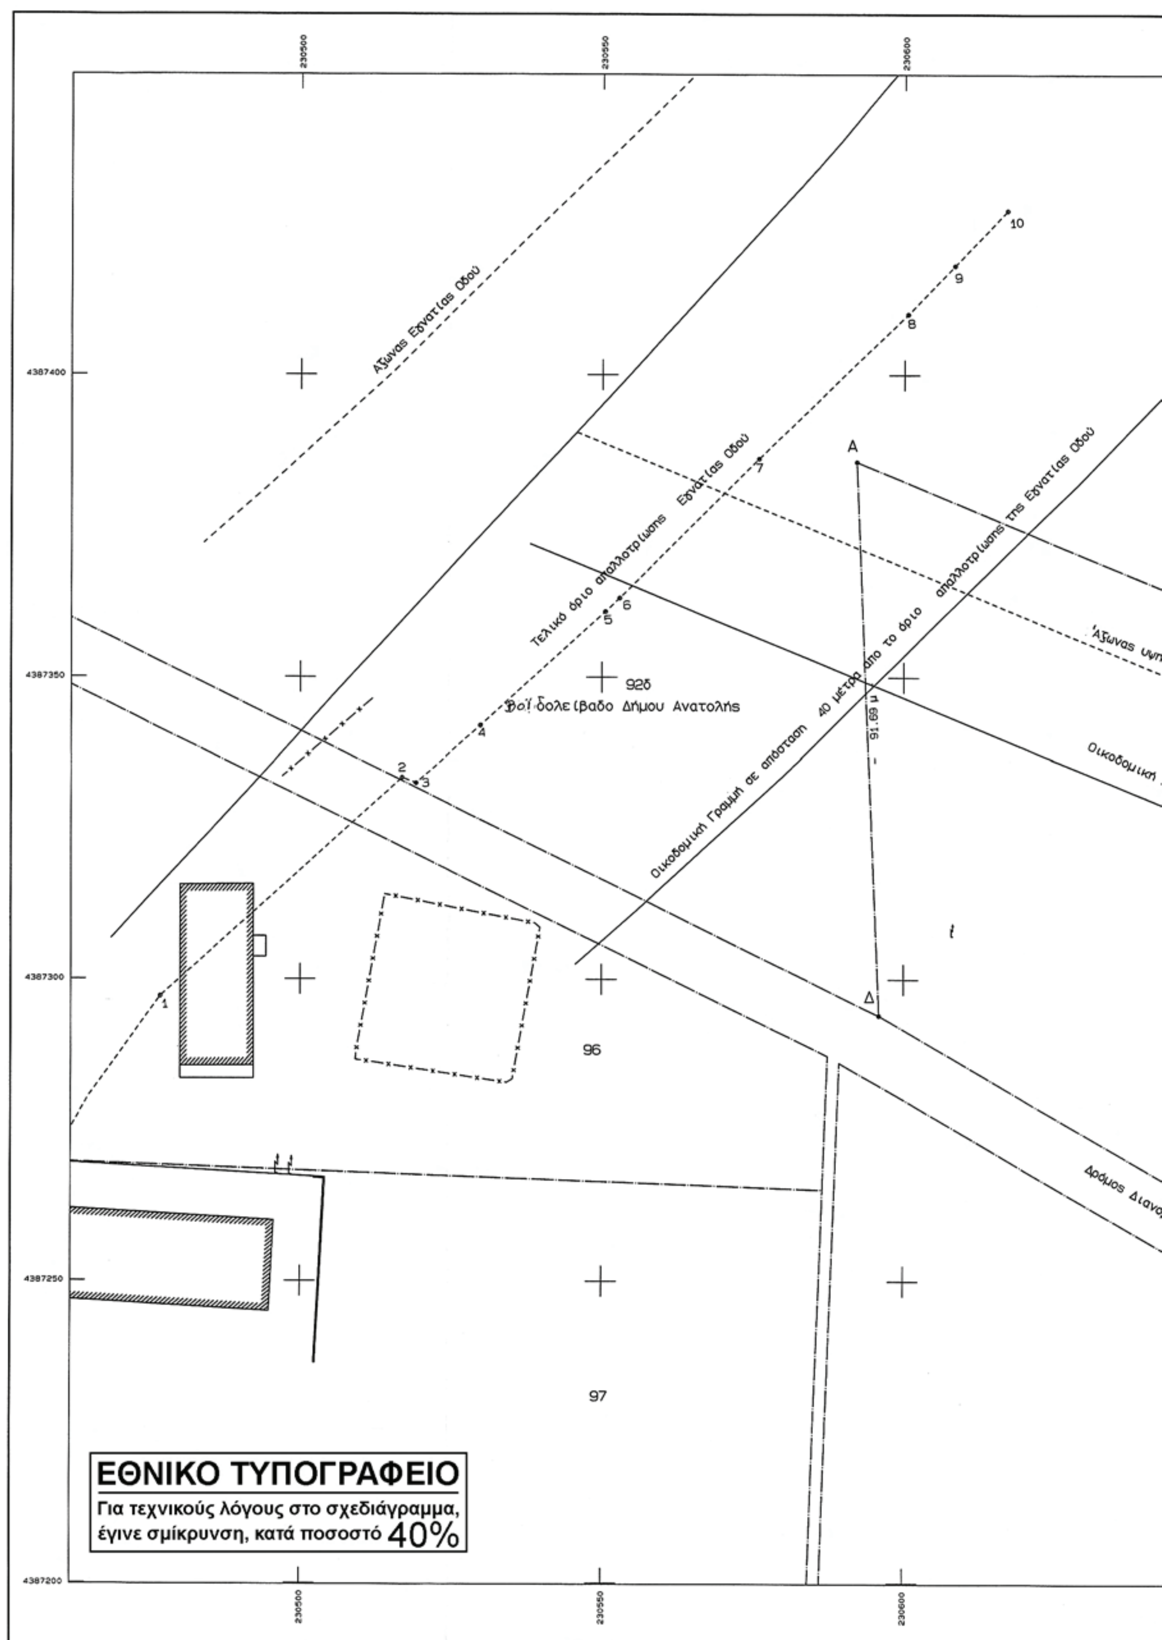
230500
230550
230600
4387400
4387350
4387300
4387250
4387200
Άξωνας Εγνατίας Οδού
Τελικό όριο απαλλοτρίωσης Εγνατίας Οδού
Οικοδομική Γραμμή σε απόσταση 40 μέτρα από το όριο απαλλοτρίωσης της Εγνατίας Οδού
92δ
Βοϊδολείβαδο Δήμου Ανατολής
Α
Δ
91.69
1
2
3
4
5
6
7
8
9
10
96
97
ΕΘΝΙΚΟ ΤΥΠΟΓΡΑΦΕΙΟ
Για τεχνικούς λόγους στο σχεδιάγραμμα, έγινε σμίκρυνση, κατά ποσοστό 40%

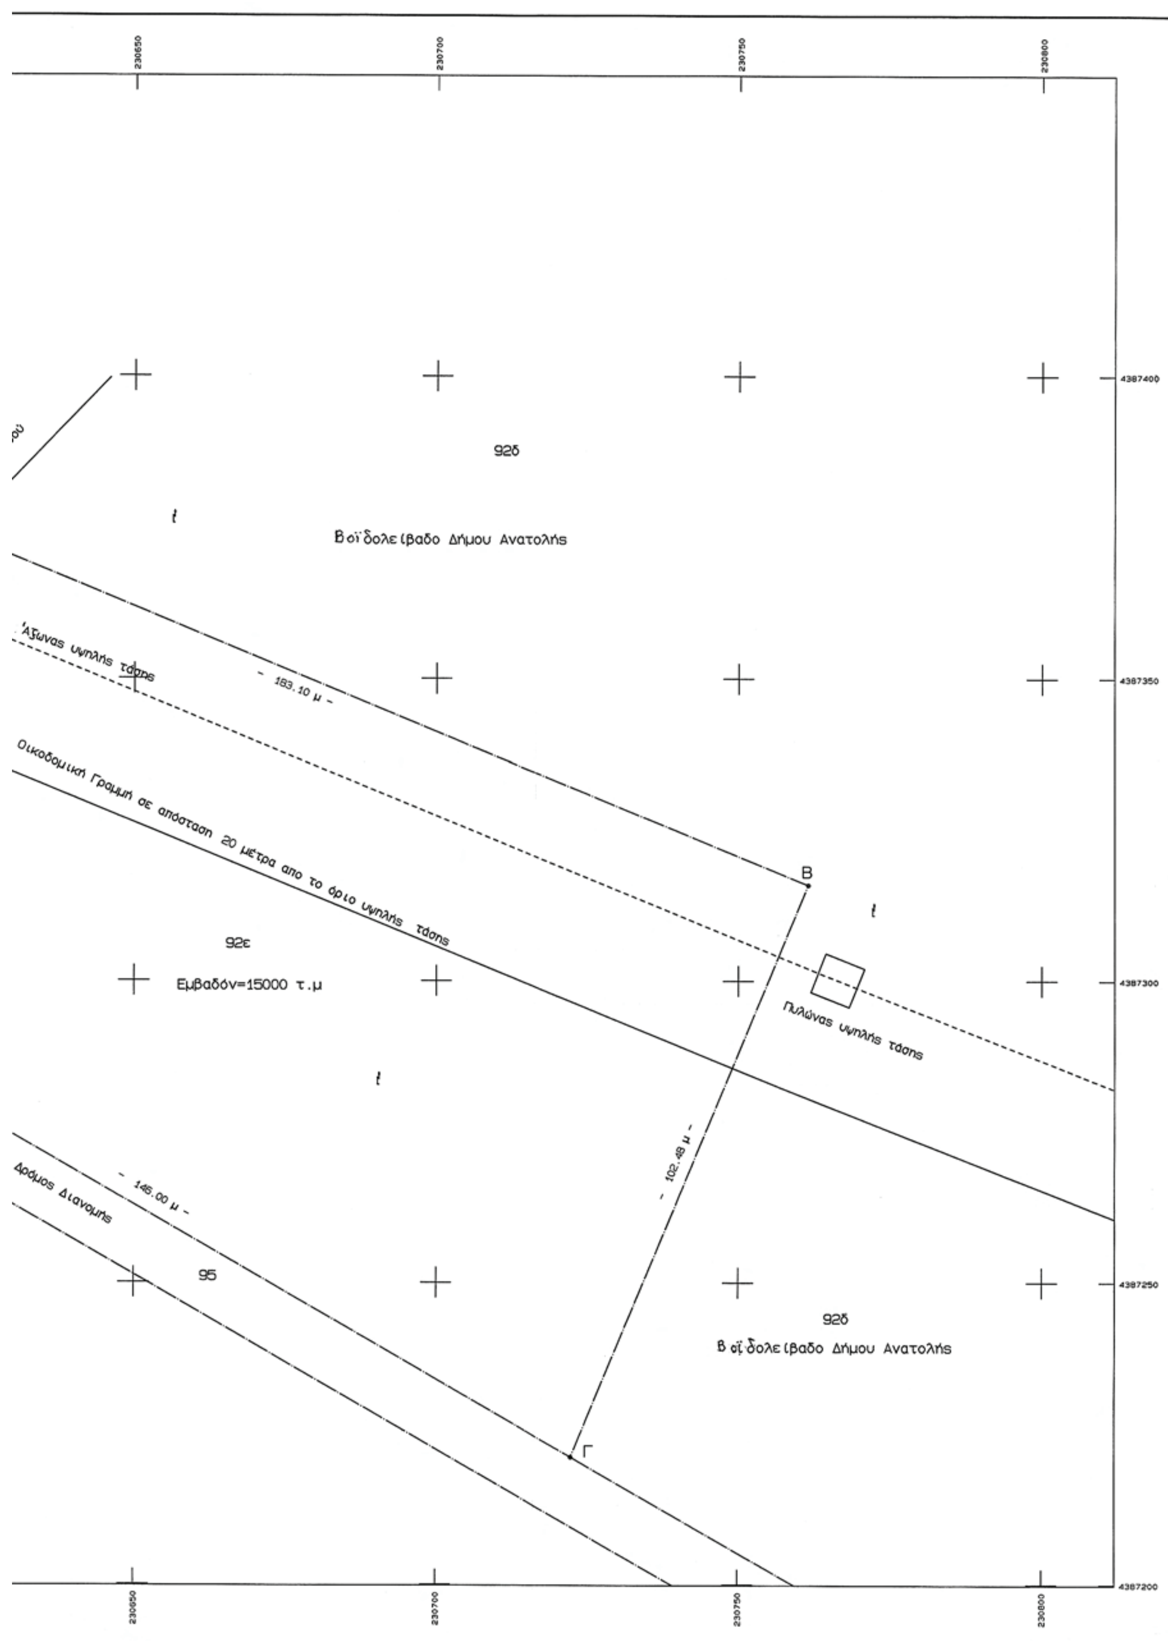
92δ
Βοϊδολειβαδο Δήμου Ανατολής
Άξωνας υψηλής τάσης
- 183,10 μ -
Οικοδομική Γραμμή σε απόσταση 20 μέτρα απο το όριο υψηλής τάσης
B
92ε
Εμβαδόν=15000 τ.μ
Πυλώνας υψηλής τάσης
- 102,48 μ -
- 146,00 μ -
Δρόμος Διανομής
95
92δ
Βοϊδολειβαδο Δήμου Ανατολής
Γ

ΑΡΧΕΙΟ ΜΕΛΕΤΗΣ :C:\APD\KAIS\EXPRES3
ΗΜΕΡΟΜΗΝΙΑ :10-01-2009


ΥΠΟΛΟΓΙΣΜΟΣ ΕΜΒΑΔΟΥ ΜΕ ΟΡΘΟΓΩΝΙΕΣ ΣΥΝΤΕΤΑΓΜΕΝΕΣ

i	Α/Α Σημείου	Περιγραφή Σημείου	X	Y	Πλευρά [m]
1	87	Α	230592.252	4387385.610	183.100
2	90	Β	230761.539	4387315.843	102.480
3	86	Γ	230722.491	4387221.094	146.000
4	84	Δ	230595.996	4387293.999	91.688
5	87	Α	230592.252	4387385.610	0.000

Εμβαδόν Ε = 15000.00 m²

ΣΥΝΤΕΤΑΓΜΕΝΕΣ ΟΡΙΟΥ ΑΠΑΛΛΟΤΡΙΩΣΗΣ ΕΓΝΑΤΙΑΣ ΟΔΟΥ


i	Α/Α Σημείου	Περιγραφή Σημείου	X	Y	
1	102	1	230476.989	4387297.128	
2	103	2	230516.922	4387333.365	
3	104	3	230519.223	4387332.463	
4	105	4	230529.980	4387342.000	
5	106	5	230550.555	4387360.837	
6	107	6	230552.906	4387363.061	
7	108	7	230576.039	4387386.151	
8	109	8	230600.578	4387410.094	
9	157	9	230608.321	4387418.172	
10	110	10	230617.092	4387427.322	

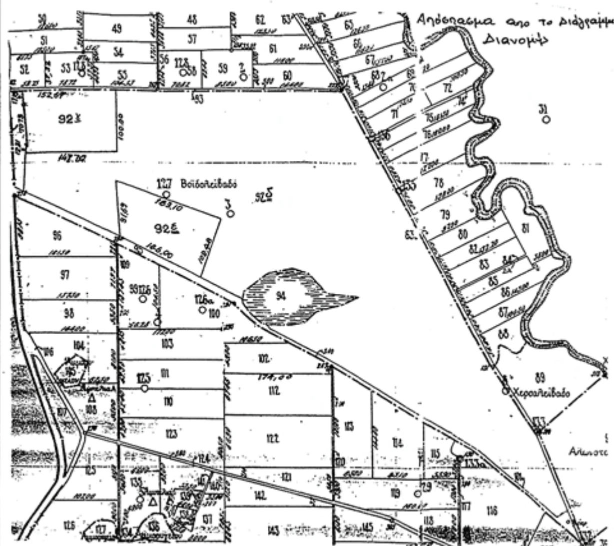


ΥΠΟΛΟΓΙΣΜΟΣ ΕΜΒΑΔΟΥ ΜΕ ΟΡΘΟΓΩΝΙΕΣ ΣΥΝΤΕΤΑΓΜΕΝΕΣ

i	Α/Α Σημείου	Περιγραφή Σημείου	X	Y	Πλευρά [m]
1	87	Α	230592.252	4387385.610	183.100
2	90	Β	230761.539	4387315.843	102.480
3	86	Γ	230722.491	4387221.094	146.000
4	84	Δ	230595.996	4387293.999	91.688
5	87	Α	230592.252	4387385.610	0.000

Εμβαδόν Ε = 15000.00 m²

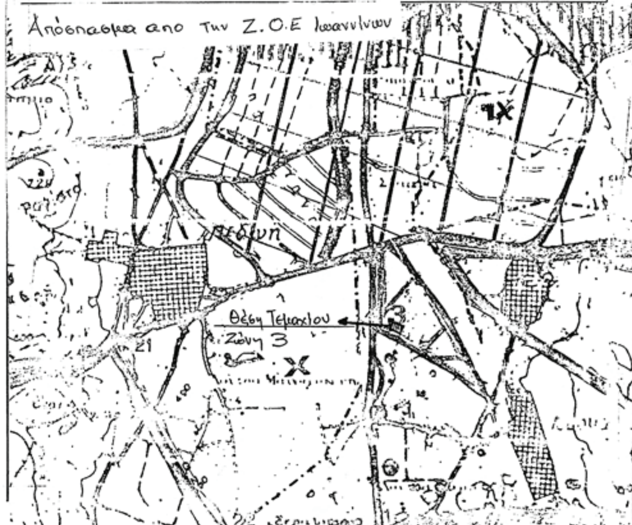

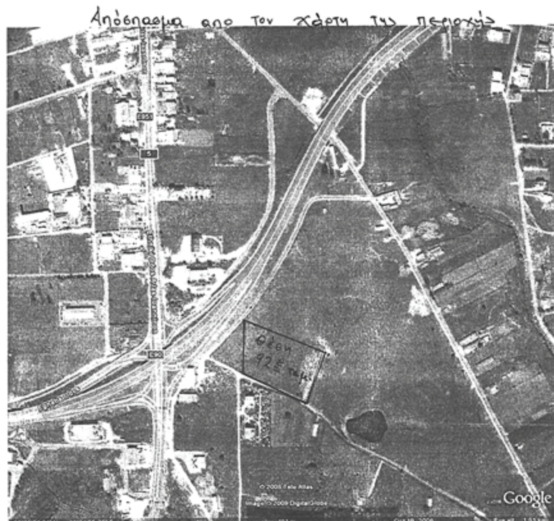

<u>ΣΤΟΙΧΕΙΑ ΔΙΑΝΟΜΗΣ</u>

Τεμάχιο 92ε=15000 τ.μ Βοϊδολείβαδο Κοινόν

Το παραπάνω τεμάχιο ματαβιβάστηκε με την Π944/16-10-1991 Απόφαση Νομάρχη Ιωαννίνων στο Ίδρυμα Κοινονικής Πρόνοιας Νεομάρτης Γεώργιος
Επειδή δεν εκπληρώθηκε ο σκοπός της παραχώρησης ήτοι το Ίδρυμα δεν ανήγειρε κτιριακές εγκαταστάσεις η παραπάνω παραχώρηση ανακλήθηκε με την137/7-5-2009 Απόφαση Γενικού Γραμματέα Περιφέρειας Ηπείρου

ΥΠΗΡΕΣΙΑ: ΝΟΜΑΡΧΙΑΚΗ ΑΥΤΟΔΙΟΙΚΗΣΗ ΙΩΑΝΝΙΝΩΝ
Δ/ΝΣΗ ΕΓΓΕΙΩΝ ΒΕΛΤΙΩΣΕΩΝ-ΤΟΠΟΓΡΑΦΙΚΗΣ
ΚΑΙ ΠΟΛΙΤΙΚΗΣ ΓΗΣ
ΔΙΟΙΚΗΤΗΡΙΟ ΙΩΑΝΝΙΝΑ

ΘΕΜΑ ΣΧΕΔΙΟΥ: **ΤΟΠΟΓΡΑΦΙΚΟ ΔΙΑΓΡΑΜΜΑ**

ΤΟΥ 92ε ΤΕΜΑΧΙΟΥ ΑΓΡΟΚΤΗΜΑΤΟΣ ΚΟΛΩΝΙΑΤΙ Π.Ο ΝΕΟΚΑΙΣΑΡΕΙΑΣ ΙΩΑΝΝΙΝΩΝ ΔΙΑΝΟΜΗΣ ΕΤΟΥΣ 1934

Συνοδεύει την 19100/19/10/2009 απόφαση του Νομάρχη Πολεοδ. και Περιβ.
Χρόνης Ν. Κολτσαρύνης
Πολιτικός Μηχανικός ΠΕ/Α

ΘΕΣΗ: ΝΕΟΚΑΙΣΑΡΕΙΑ ΙΩΑΝΝΙΝΩΝ

Κ.Φ.Χ ΕΞΑΡΤΗΜΕΝΟ | ΚΛΙΜΑΚΑ: 1:500

ΗΜΕΡΟΜΗΝΙΑ: ΟΚΤΒΡΙΟΣ 2009

Ο ΠΡΟΙΣΤΑΜΕΝΟΣ ΔΙΕΥΘΥΝΣΗΣ	Ο ΠΡΟΙΣΤΑΜΕΝΟΣ ΤΟΥ 762 Τ.Σ
ΧΡΗΣΤΟΣ ΜΗΤΣΗΣ	ΚΩΝ/ΟΣ ΖΑΡΠΑΛΑΣ



ΑΠΟ ΤΟ ΕΘΝΙΚΟ ΤΥΠΟΓΡΑΦΕΙΟ
ΚΑΠΟΔΙΣΤΡΙΟΥ 34 * ΑΘΗΝΑ 104 32 * ΤΗΛ. 210 52 79 000 * FAX 210 52 21 004
ΗΛΕΚΤΡΟΝΙΚΗ ΔΙΕΥΘΥΝΣΗ: http://www.et.gr – e-mail: webmaster.et@et.gr